

备餐区

进菜口

进菜口

更衣间

通道

配电井

配送电梯

甲级防火门

米、粉仓库间

接原有空调主管

热加工

米饭生产线间

面点操作间

保洁间

面点机械间

楼梯

米饭生产线间

250

蒸煮间

蒸汽间

楼梯

7300

2420

1500

240

3700

200

2240

200

2420

4620

1500

7660

3510

3770

120

7260

110

1990

200

1800

280

9230

1740

2275

200

3500

300

7480

1200

DN40

DN50

DN40

DN32


DN25

DN25

DN65


DN325

DN25

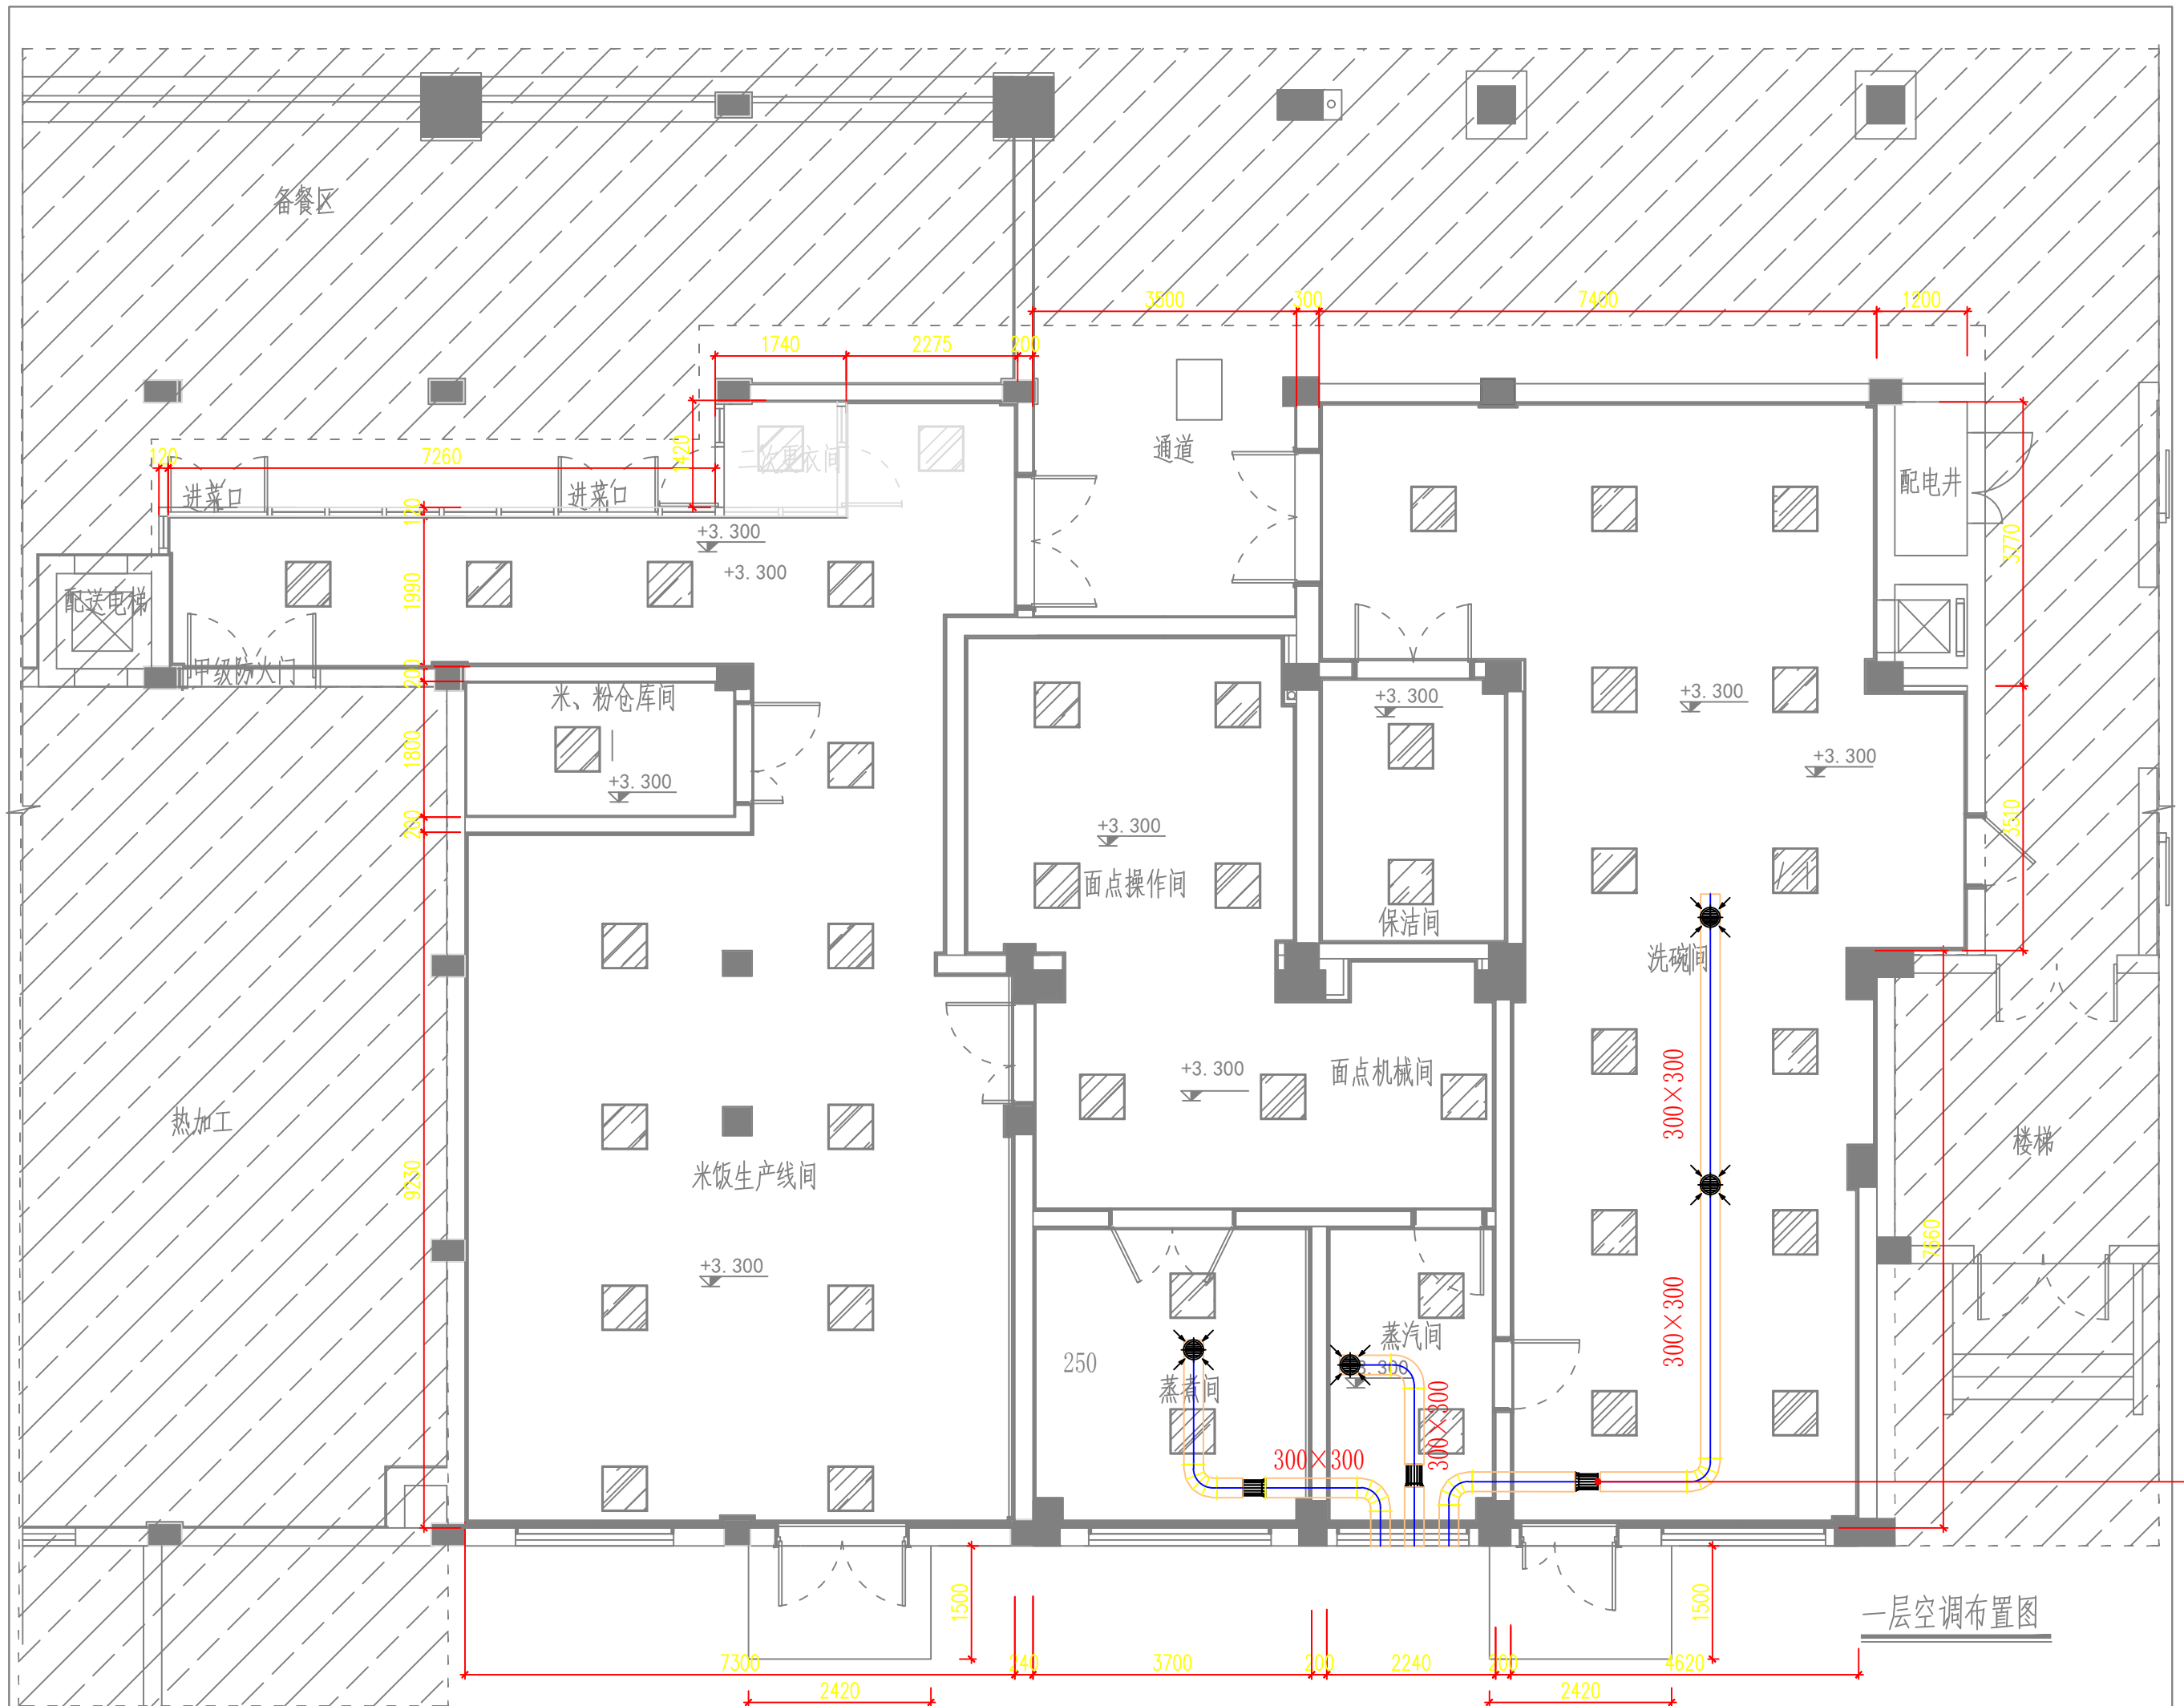

一层空调布置图

轴流风机1200m³/h

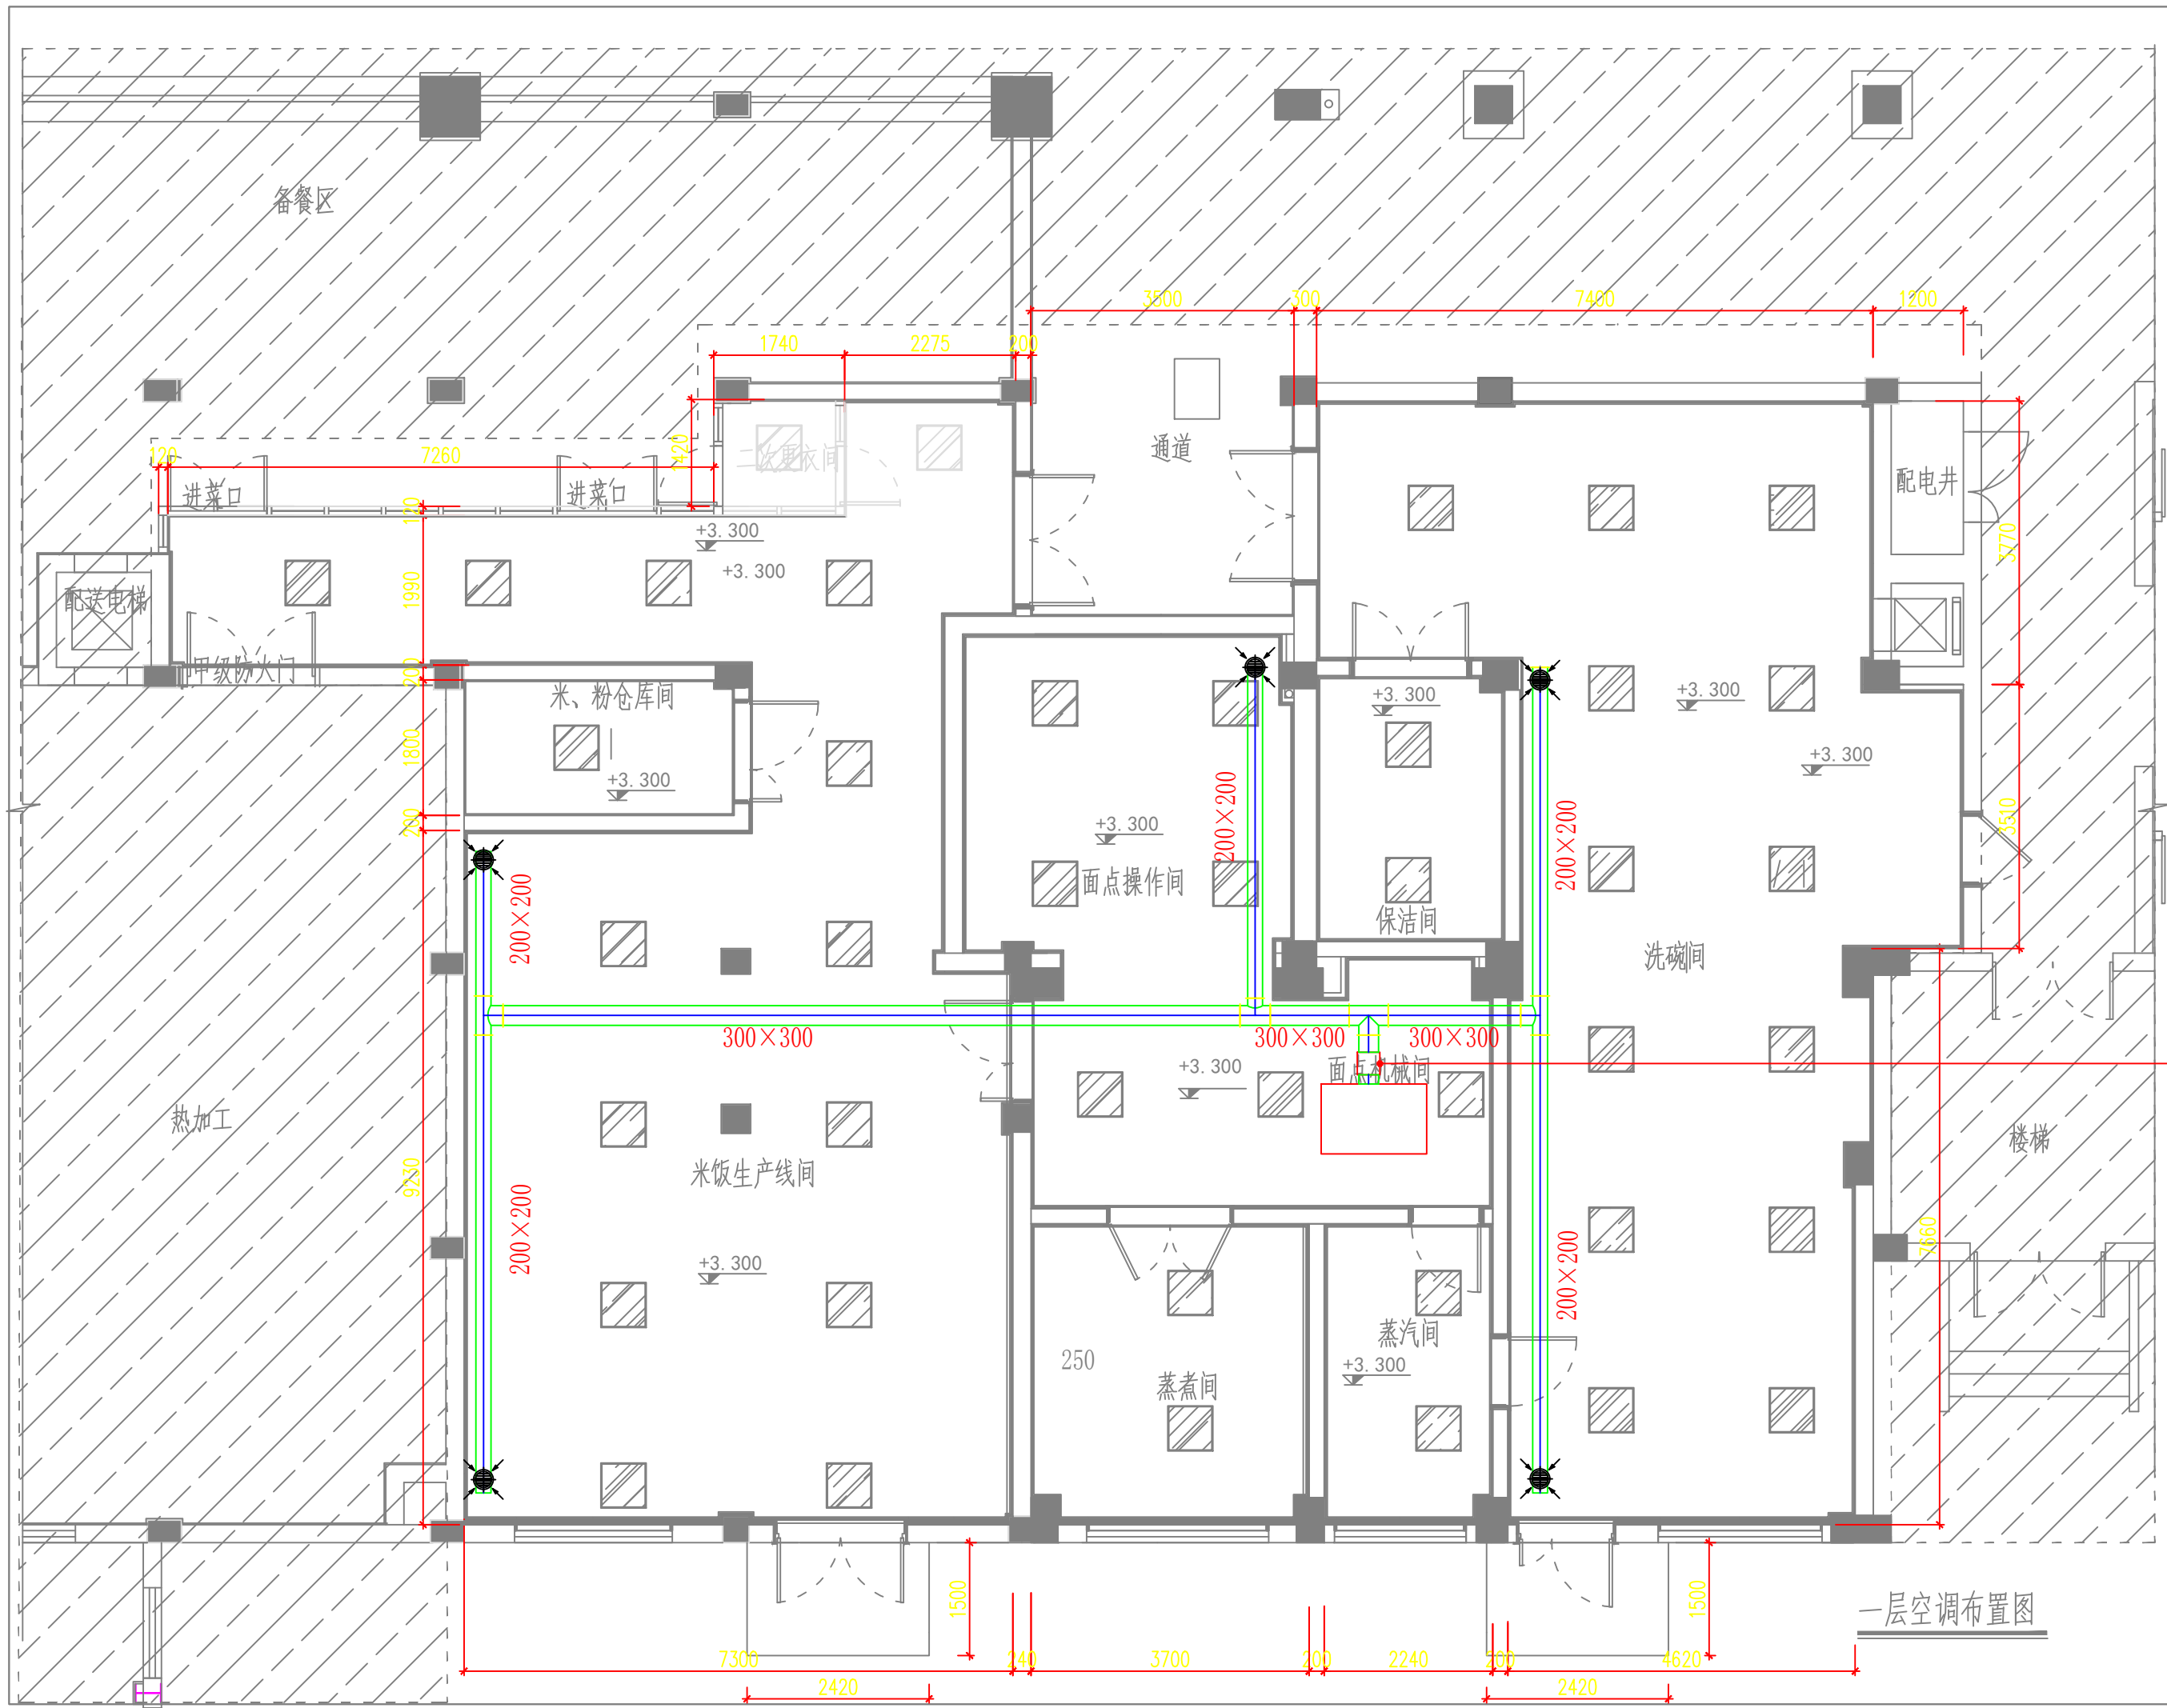

新风机200m³/h

一层空调布置图